
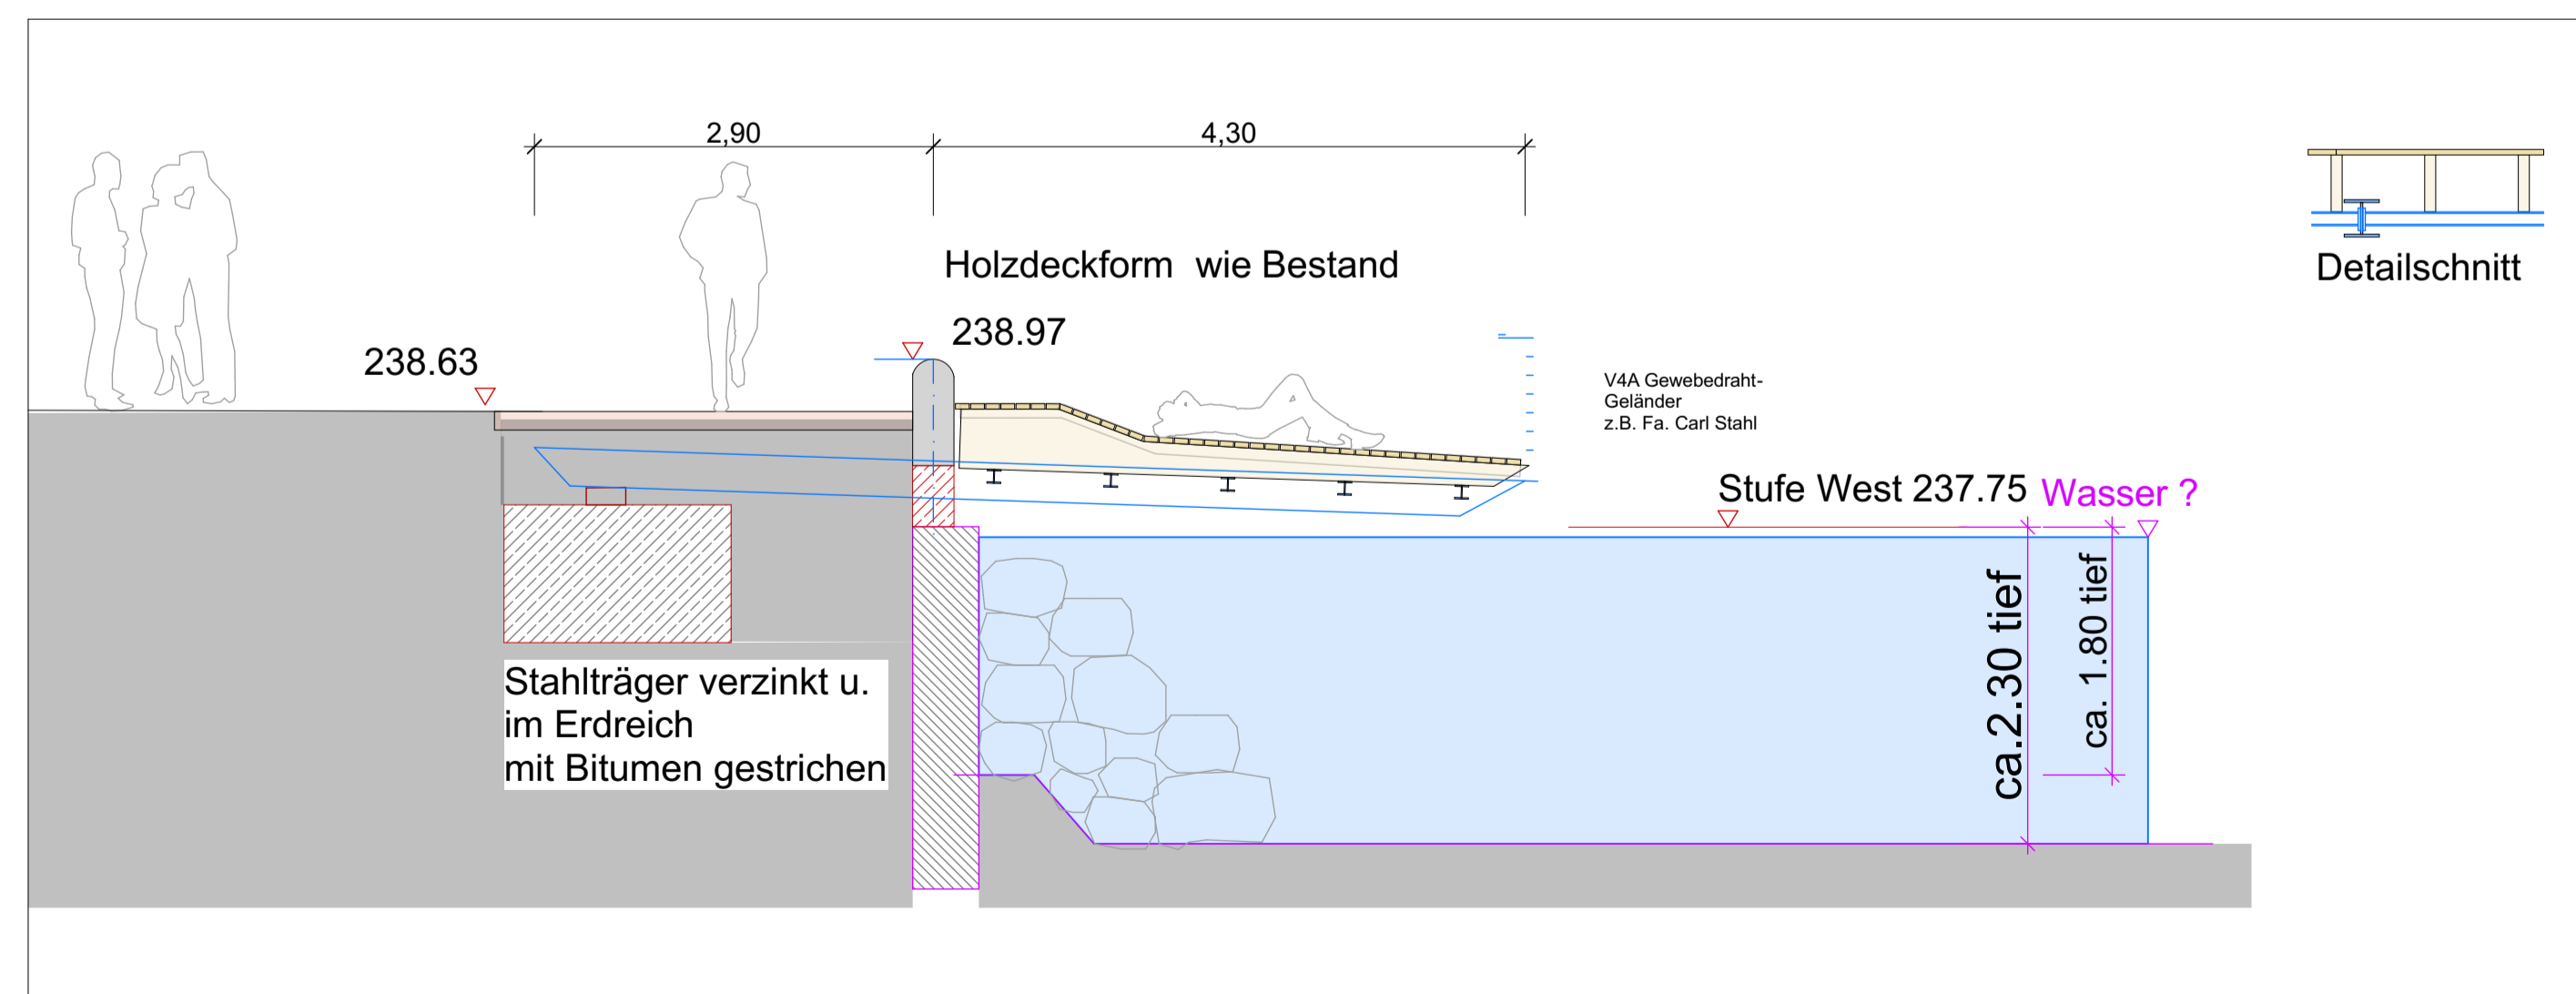


# Sanierung Hainbadestelle

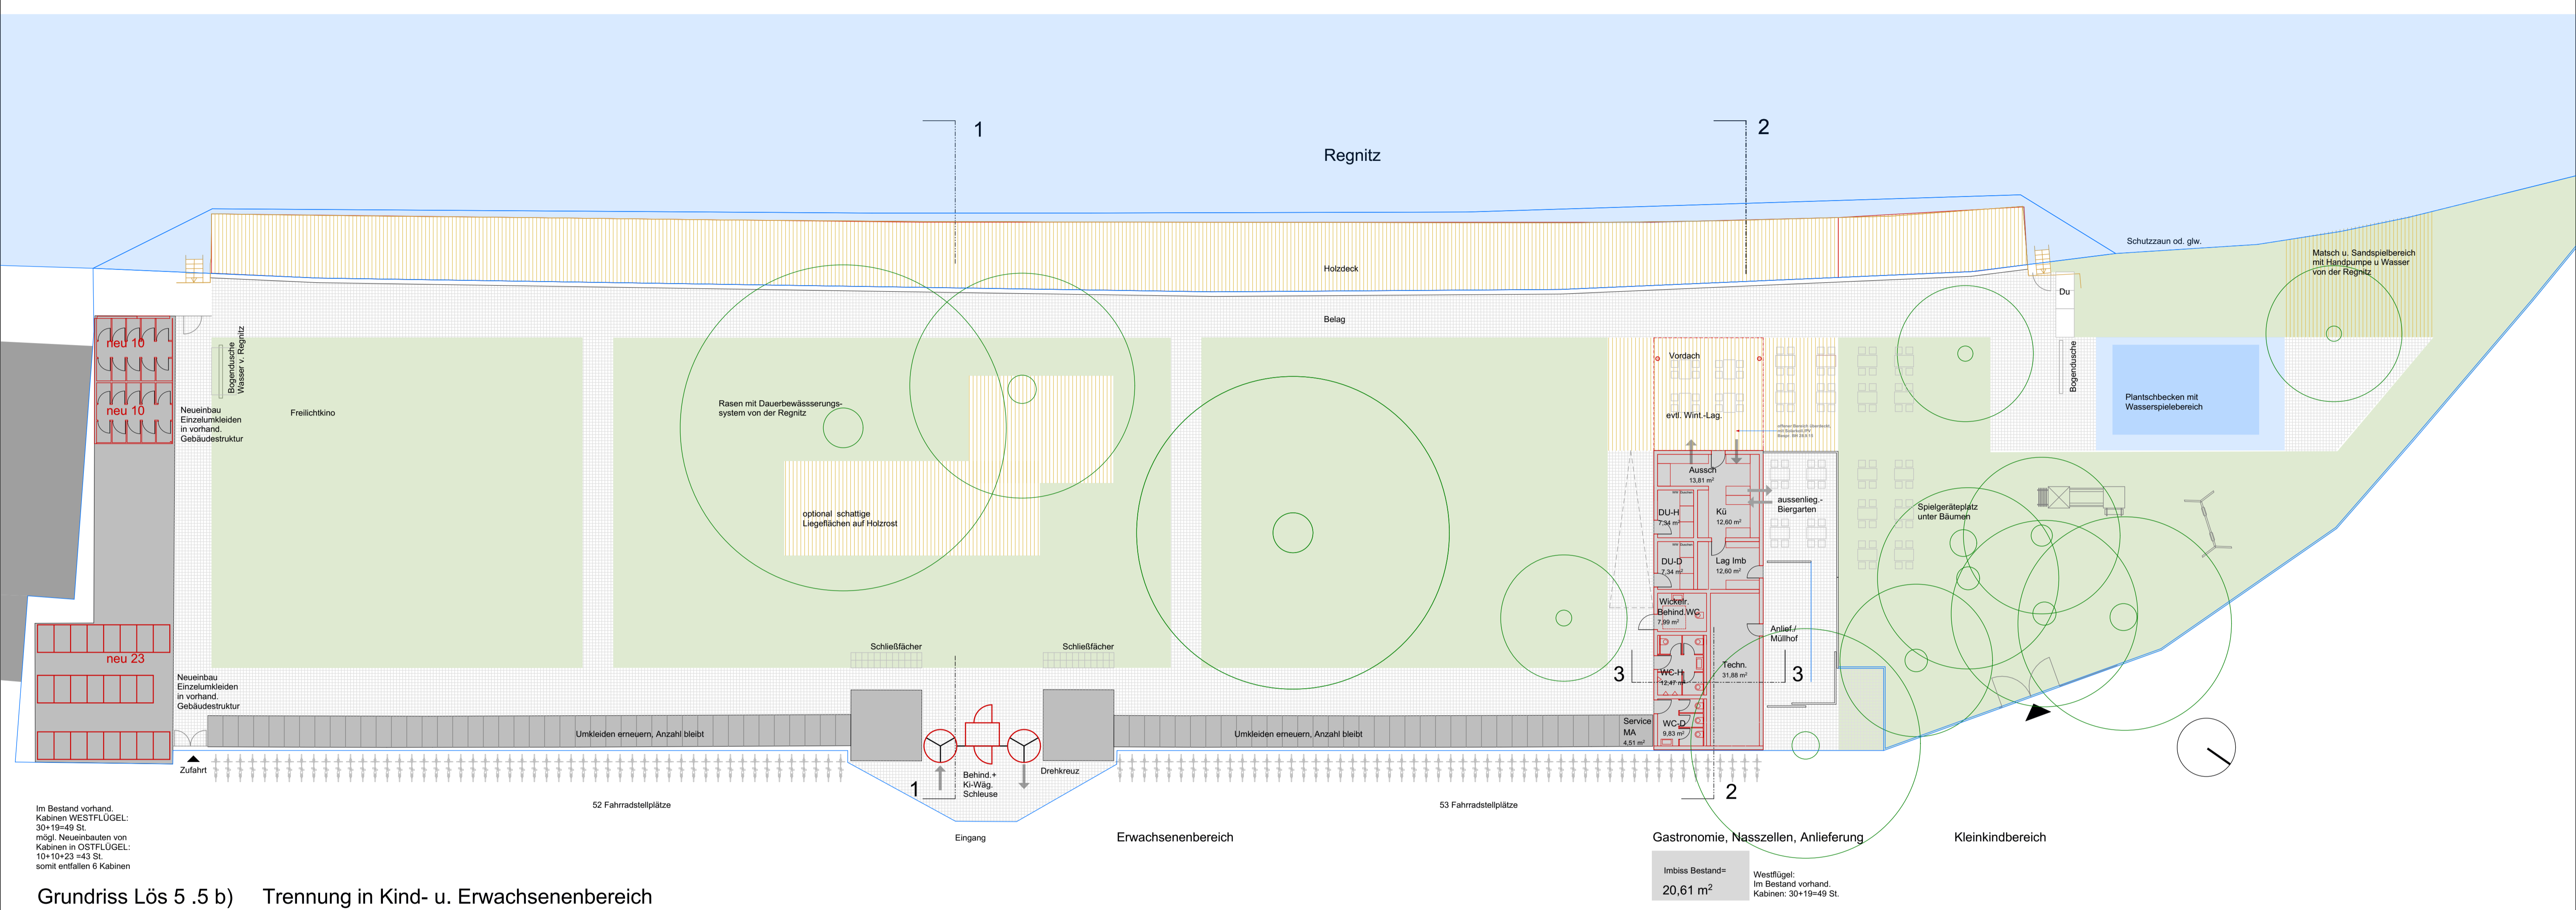

Sanierung Hainbadestelle Bamberg

KJS+  
ARCHITEKTEN

HUBERT KRESS RUDOLF JOHANNES RAINER STRASSGÜRTL MICHAEL SATTLER  
BISMARCKSTRASSE 9 91054 ERLANGEN FON 09131-26016 FAX-209160 MAIL@KJS-ARCHITEKTEN.DE

PLAN : Grundriss, Schnitte, Ansichten

MASSTAB: 1:200, 1:50

Stand:  
Ausgabe: 08.03.2016

GEZ : rj

PLAN - NR. 1514-02-002 VZ 3